АССОЦИАЦИЯ “ГАЗИФИКАЦИЯ УДМУРТИИ”
ООО “УДМУРТГАЗПРОЕКТ”
ПРОЕКТНЫЕ РАБОТЫ
ИНЖЕНЕРНЫЕ ИЗЫСКАНИЯ ДЛЯ СТРОИТЕЛЬСТВА
КАРТОГРАФИЧЕСКИЕ РАБОТЫ

Член СРОА «Межрегионпроект» Номер записи в государственном реестре СРО-П-103-2412209»

Заказчик: Государственное казенное учреждение Волгоградской области "Дирекция капитального строительства"

ПРОЕКТ ПЛАНИРОВКИ ТЕРРИТОРИИ

«Внутрипоселковый газопровод в х. Лобакин»

Основная часть проекта планировки территории

«Проект планировки территории. Графическая часть»

1354-ПП1.ГЧ

Раздел 1

2021

АССОЦИАЦИЯ “ГАЗИФИКАЦИЯ УДМУРТИИ”
ООО “УДМУРТГАЗПРОЕКТ”
ПРОЕКТНЫЕ РАБОТЫ
ИНЖЕНЕРНЫЕ ИЗЫСКАНИЯ ДЛЯ СТРОИТЕЛЬСТВА
КАРТОГРАФИЧЕСКИЕ РАБОТЫ

Член СРОА «Межрегионпроект» Номер записи в государственном реестре СРО-П-103-2412209»

Заказчик: Государственное казенное учреждение Волгоградской области "Дирекция капитального строительства"

ПРОЕКТ ПЛАНИРОВКИ ТЕРРИТОРИИ

«Внутрипоселковый газопровод в х. Лобакин»

Основная часть проекта планировки территории

«Проект планировки территории. Графическая часть»

1354-ПП1.ГЧ

Раздел 1

Главный инженер проекта_____ С.В. Алейникова

Главный инженер ООО «Удмуртгазпроект» _____ Д.Г. Колясев

2021

СОСТАВ ДОКУМЕНТАЦИИ ПО ПЛАНИРОВКЕ ТЕРРИТОРИИ

№ п/п	Наименование
1	2
Проект планировки территории	
1354-ППП1.ГЧ	Основная часть проекта планировки территории. Раздел 1 «Проект планировки территории. Графическая часть».
1354-ППП1.ТЧ	Основная часть проекта планировки территории. Раздел 2 «Положение о размещении линейных объектов».
1354-ППП2.ГЧ	Материалы по обоснованию проекта планировки территории. Раздел 3 «Материалы по обоснованию проекта планировки территории. Графическая часть».
1354-ППП2.ТЧ	Материалы по обоснованию проекта планировки территории. Раздел 4 «Материалы по обоснованию проекта планировки территории. Пояснительная записка».
Проект межевания территории	
1354-ППМ1.ГЧ	Основная часть проекта межевания территории. Раздел 1 «Проект межевания территории. Графическая часть»
1354-ППМ1.ТЧ	Основная часть проекта межевания территории. Раздел 2 «Проект межевания территории. Текстовая часть»
1354-ППМ2.ГЧ	Материалы по обоснованию проекта межевания территории Раздел 3 «Материалы по обоснованию проекта межевания территории. Графическая часть»
1354-ППМ2.ТЧ	Материалы по обоснованию проекта межевания территории Раздел 4 «Материалы по обоснованию проекта межевания территории. Пояснительная записка»

СОДЕРЖАНИЕ

1354-ПП1.ГЧ

Раздел 1 «Проект планировки территории. Графическая часть»

- Чертеж красных линий. Чертеж межевания территории. Фрагмент 1. М 1 : 2000.
- Чертеж красных линий. Чертеж межевания территории. Фрагмент 2. М 1 : 2000.
- Чертеж красных линий. Чертеж межевания территории. Фрагмент 3. М 1 : 2000.
- Чертеж красных линий. Чертеж межевания территории. Фрагмент 4. М 1 : 2000.
- Чертеж красных линий. Чертеж межевания территории. Фрагмент 5. М 1 : 2000.
- Чертеж красных линий. Чертеж межевания территории. Фрагмент 6. М 1 : 2000.
- Чертеж красных линий. Чертеж межевания территории. Фрагмент 7. М 1 : 2000.
- Чертеж красных линий. Чертеж межевания территории. Фрагмент 8. М 1 : 2000.
- Чертеж красных линий. Чертеж межевания территории. Фрагмент 9. М 1 : 2000.

Фрагмент 1

Схема расположения фрагментов

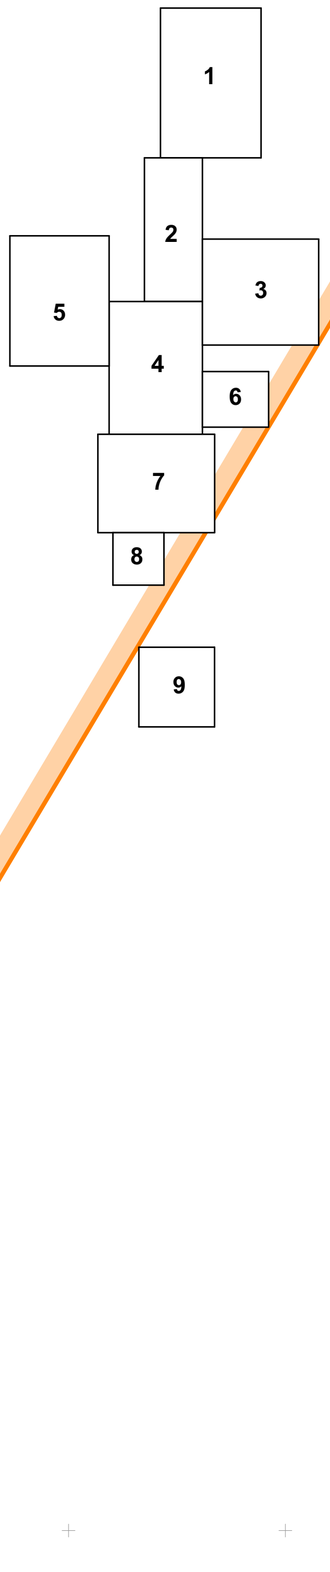

Условные обозначения:

- границы территории, в отношении которой осуществляется подготовка проекта планировки
- проектные границы населенного пункта х. Лобакин
- границы планируемых элементов планировочной структуры
- границы зон планируемого размещения линейных объектов
- границы зон планируемого размещения объектов капитального строительства, проектируемых в составе линейного объекта
- границы проектируемого линейного объекта (газопровод низкого давления, Г1)
- границы проектируемого линейного объекта (газопровод среднего давления, Г2)
- 4 - характерные точки границ зон планируемого размещения линейных объектов
- объекты капитального строительства, входящего в состав линейного объекта (ГРПШ)
- элемент проектируемого линейного объекта (задвижки в подземном исполнении)

Примечания:

1. Существующие и устанавливаемые красные линии отсутствуют.
2. Границы существующих элементов планировочной структуры отсутствуют.

Изм.	Кол.уч.	Лист	№ док.	Подп.	Дата	1354-ПП1.ГЧ			
						"Внутрипоселковый газопровод в х. Лобакин"			
ГИП		Алейникова				Раздел. 1 "Проект планировки территории. Графическая часть"	Стадия	Лист	Листов
Нач. отд.							ПП	1	
Гл. спец.									
Проверил		Бодяга				Чертеж красных линий. Чертеж границ зон планируемого размещения линейных объектов. Чертеж границ зон планируемого размещения линейных объектов, подлежащих реконструкции в связи с изменением их местоположения. Фрагмент 1. М 1 : 1 000.	ООО "Удмуртгазпроект"		
Разраб.		Ахатов							
Н. контр.		Бутолина							

Фрагмент 2

линия соединения с фрагментом 1

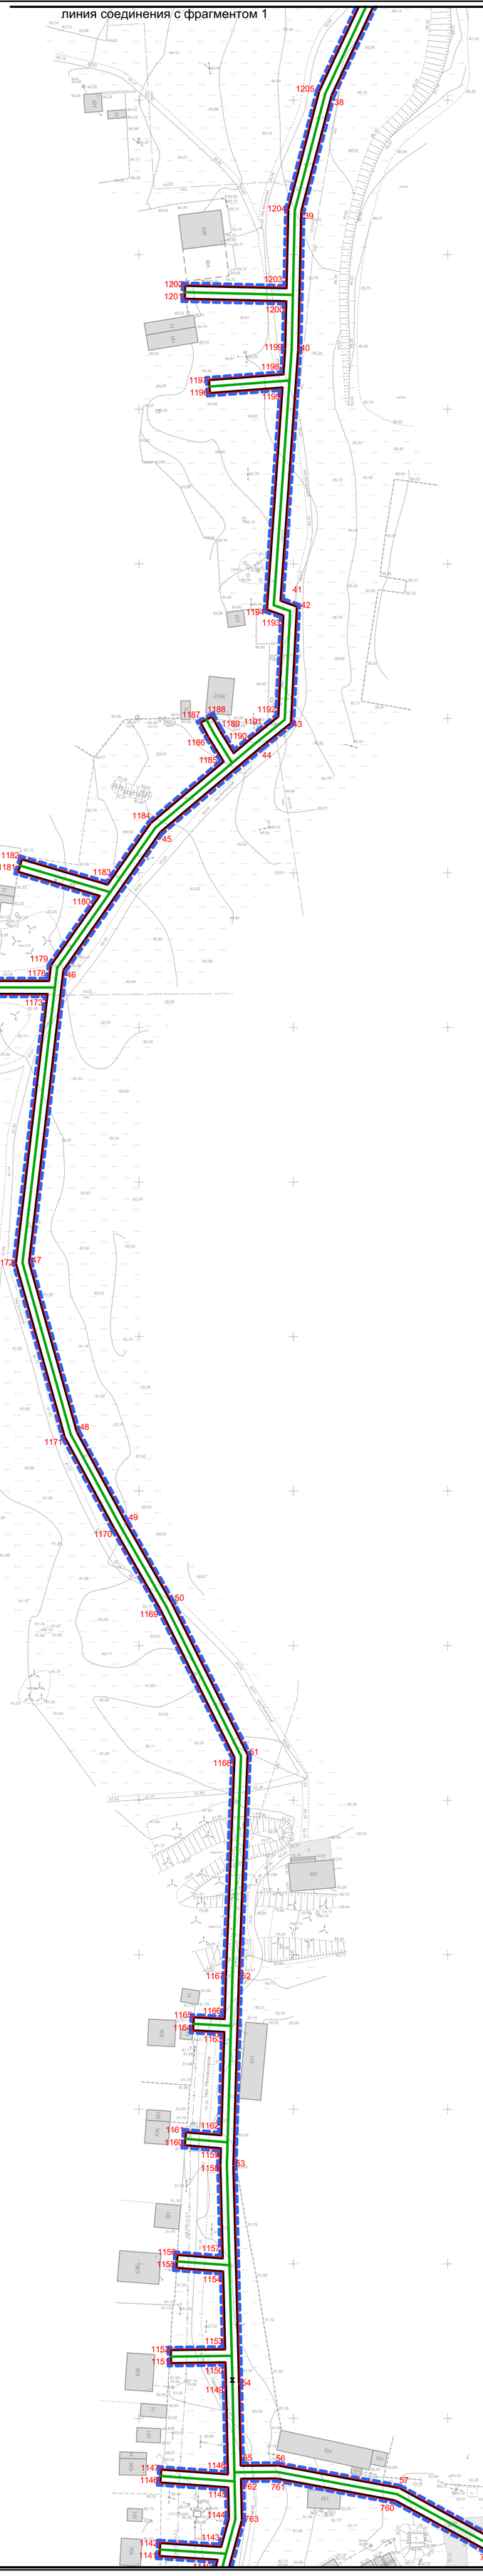

линия соединения с фрагментом 3

линия соединения с фрагментом 4

Схема расположения фрагментов

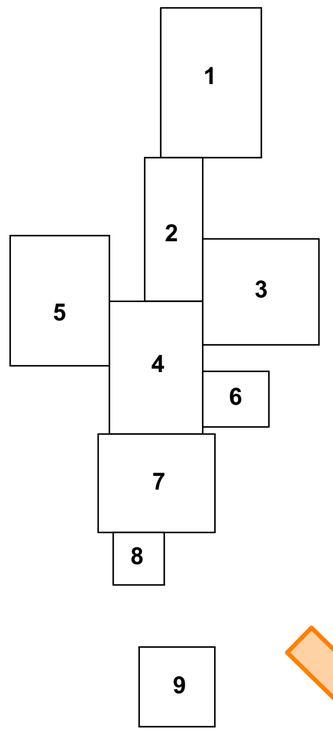

Условные обозначения:

- границы территории, в отношении которой осуществляется подготовка проекта планировки
- проектные границы населенного пункта х. Лобакин
- границы планируемых элементов планировочной структуры
- границы зон планируемого размещения линейных объектов
- границы зон планируемого размещения объектов капитального строительства, проектируемых в составе линейного объекта
- границы проектируемого линейного объекта (газопровод низкого давления, Г1)
- границы проектируемого линейного объекта (газопровод среднего давления, Г2)
- 4 - характерные точки границ зон планируемого размещения линейных объектов
- объекты капитального строительства, входящего в состав линейного объекта (ГРПШ)
- элемент проектируемого линейного объекта (задвижки в подземном исполнении)

Примечания:

1. Существующие и устанавливаемые красные линии отсутствуют.
2. Границы существующих элементов планировочной структуры отсутствуют.

Изм.	Кол.уч.	Лист	№ док.	Подп.	Дата
ГИП		Алейникова			
Нач. отд.					
Гл. спец.					
Проверил		Бодяга			
Разраб.		Ахатов			
Н. контр.		Бутолина			

1354-ПП1.ГЧ

"Внутрипоселковый газопровод в х. Лобакин"

Раздел. 1 "Проект планировки территории. Графическая часть"

Стадия	Лист	Листов
ПП	2	

Чертеж красных линий. Чертеж границ зон планируемого размещения линейных объектов. Чертеж границ зон планируемого размещения линейных объектов, подлежащих реконструкции в связи с изменением их местоположения. Фрагмент 2. М 1 : 1 000.

ООО "Удмуртгазпроект"

Фрагмент 3

линия соединения с фрагментом 2

линия соединения с фрагментом 4

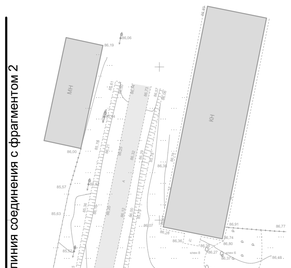

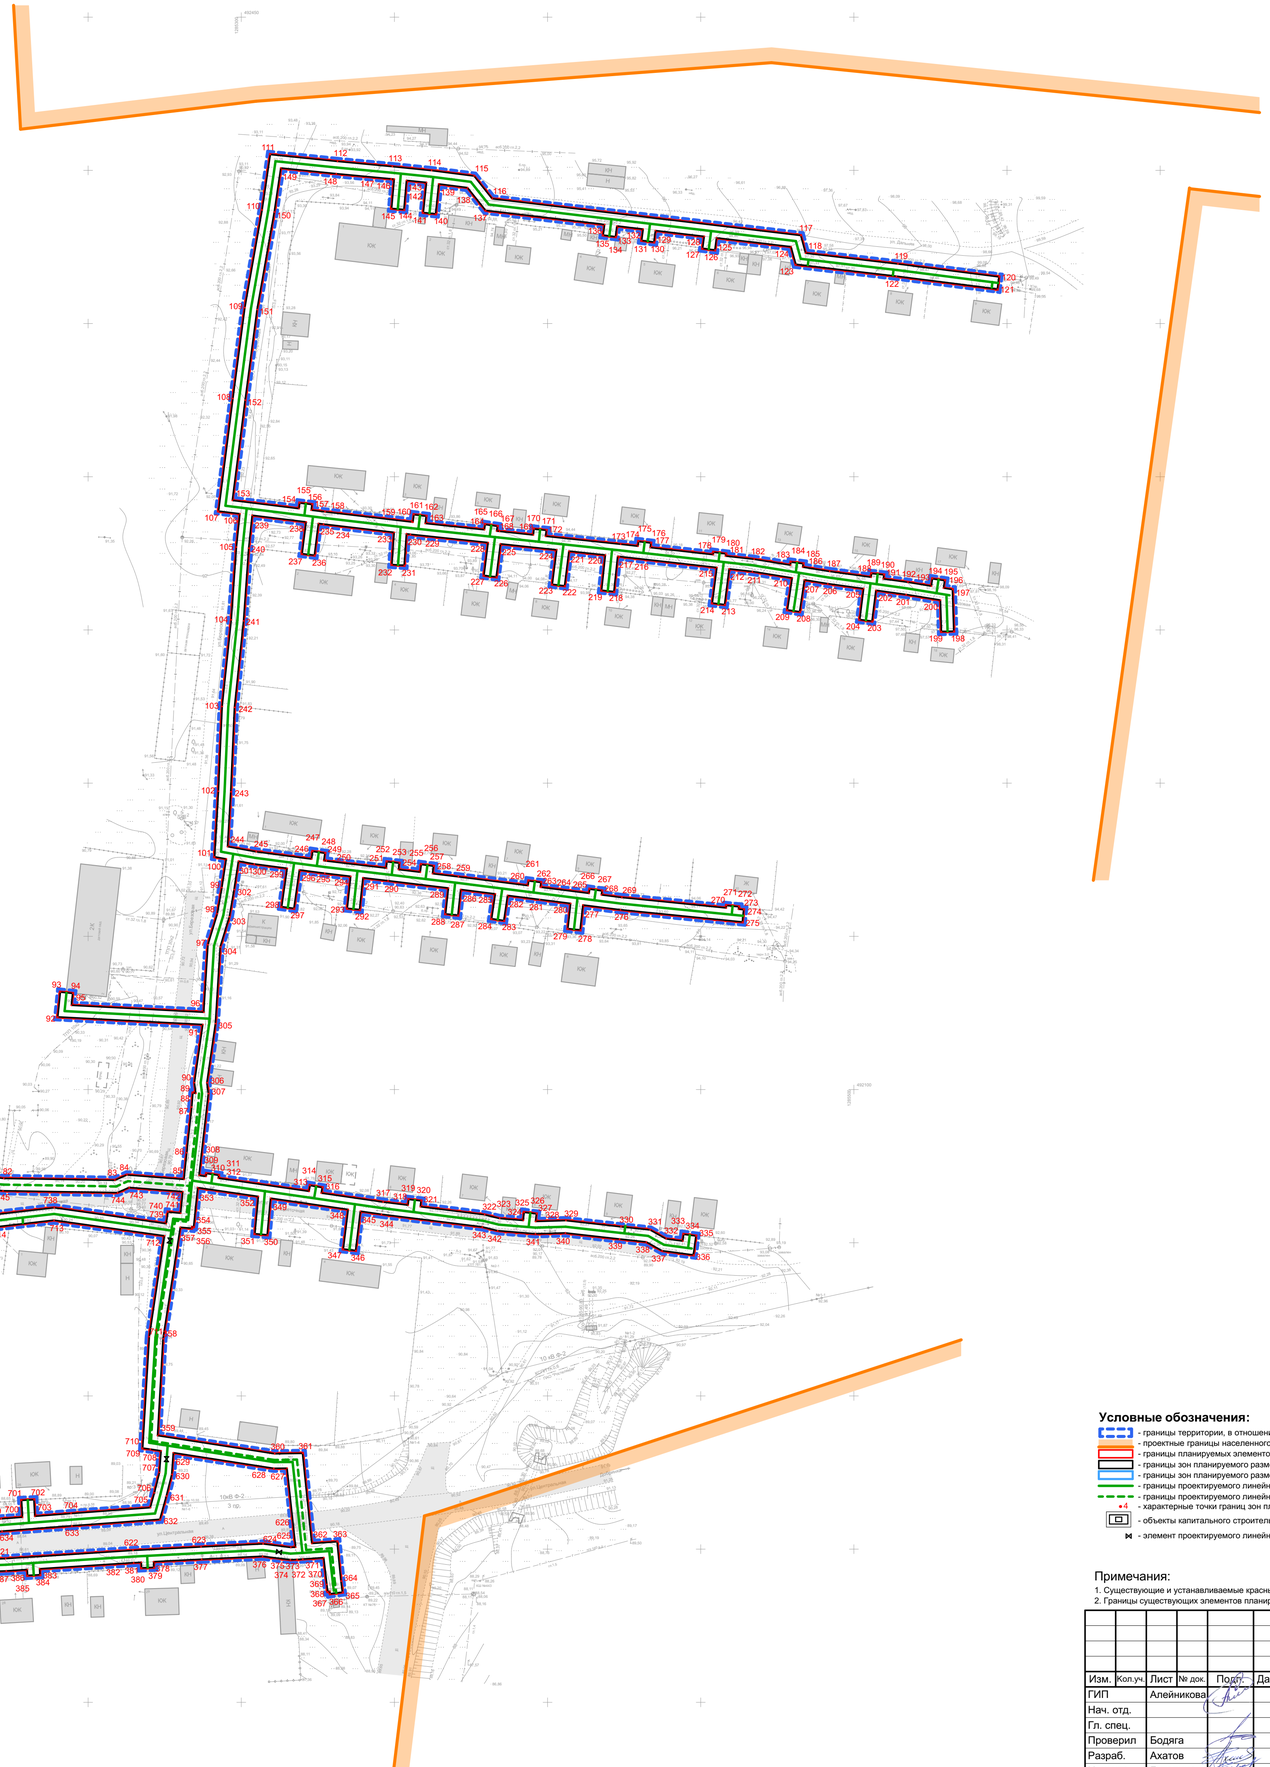

Схема расположения фрагментов

Условные обозначения:

- границы территории, в отношении которой осуществляется подготовка проекта планировки
- проектные границы населенного пункта х. Лобакин
- границы планируемых элементов планировочной структуры
- границы зон планируемого размещения линейных объектов
- границы зон планируемого размещения объектов капитального строительства, проектируемых в составе линейного объекта
- границы проектируемого линейного объекта (газопровод низкого давления, Г1)
- границы проектируемого линейного объекта (газопровод среднего давления, Г2)
- характерные точки границ зон планируемого размещения линейных объектов
- объекты капитального строительства, входящего в состав линейного объекта (ГРПШ)
- элемент проектируемого линейного объекта (задвижки в подземном исполнении)

Примечания:

1. Существующие и устанавливаемые красные линии отсутствуют.
2. Границы существующих элементов планировочной структуры отсутствуют.

Изм.	Кол.уч.	Лист	№ док.	Подп.	Дата
ГИП		Алейникова			
Нач. отд.					
Гл. спец.					
Проверил		Бодяга			
Разраб.		Ахатов			
Н. контр.		Бутолина			

1354-ПП1.ГЧ

"Внутрипоселковый газопровод в х. Лобакин"

Раздел. 1 "Проект планировки территории. Графическая часть"

Стадия	Лист	Листов
ПП	3	

Чертеж красных линий. Чертеж границ зон планируемого размещения линейных объектов. Чертеж границ зон планируемого размещения линейных объектов, подлежащих реконструкции в связи с изменением их местоположения. Фрагмент 3. М 1 : 1 000.

ООО "Удмуртгазпроект"

Фрагмент 4

линия соединения с фрагментом 2

линия соединения с фрагментом 5

линия соединения с фрагментом 3

линия соединения с фрагментом 7

линия соединения с фрагментом 6

Схема расположения фрагментов

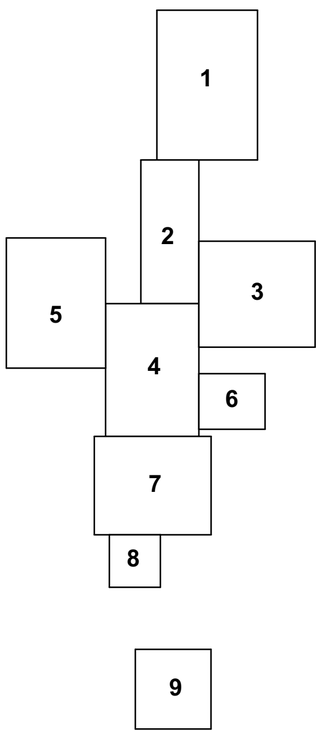

Условные обозначения:

- границы территории, в отношении которой осуществляется подготовка проекта планировки
- проектные границы населенного пункта х. Лобакин
- границы планируемых элементов планировочной структуры
- границы зон планируемого размещения линейных объектов
- границы зон планируемого размещения объектов капитального строительства, проектируемых в составе линейного объекта
- границы проектируемого линейного объекта (газопровод низкого давления, Г1)
- границы проектируемого линейного объекта (газопровод среднего давления, Г2)
- 4 - характерные точки границ зон планируемого размещения линейных объектов
- объекты капитального строительства, входящего в состав линейного объекта (ГРПШ)
- элемент проектируемого линейного объекта (задвижки в подземном исполнении)

Примечания:

1. Существующие и устанавливаемые красные линии отсутствуют.
2. Границы существующих элементов планировочной структуры отсутствуют.

Изм.	Кол.уч.	Лист	№ док.	Подп.	Дата
ГИП		Алейникова			
Нач. отд.					
Гл. спец.					
Проверил		Бодяга			
Разраб.		Ахатов			
Н. контр.		Бутолина			

1354-ПП1.ГЧ

"Внутрипоселковый газопровод в х. Лобакин"

Раздел. 1 "Проект планировки территории. Графическая часть"

Стадия	Лист	Листов
ПП	4	

Чертеж красных линий. Чертеж границ зон планируемого размещения линейных объектов. Чертеж границ зон планируемого размещения линейных объектов, подлежащих реконструкции в связи с изменением их местоположения. Фрагмент 4. М 1 : 1 000.

ООО "Удмуртгазпроект"

Фрагмент 5

Схема расположения фрагментов

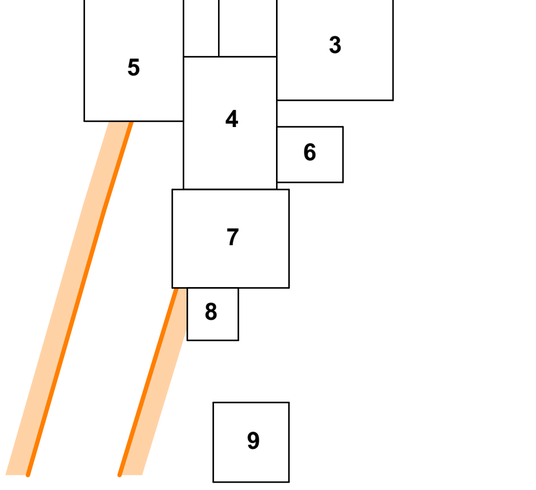

Условные обозначения:

- границы территории, в отношении которой осуществляется подготовка проекта планировки
- проектные границы населенного пункта х. Лобакин
- границы планируемых элементов планировочной структуры
- границы зон планируемого размещения линейных объектов
- границы зон планируемого размещения объектов капитального строительства, проектируемых в составе линейного объекта
- границы проектируемого линейного объекта (газопровод низкого давления, Г1)
- границы проектируемого линейного объекта (газопровод среднего давления, Г2)
- 4 - характерные точки границ зон планируемого размещения линейных объектов
- объекты капитального строительства, входящего в состав линейного объекта (ГРПШ)
- элемент проектируемого линейного объекта (задвижки в подземном исполнении)

Примечания:

1. Существующие и устанавливаемые красные линии отсутствуют.
2. Границы существующих элементов планировочной структуры отсутствуют.

Изм.	Кол.уч.	Лист	№ док.	Подп.	Дата
ГИП		Алейникова			
Нач. отд.					
Гл. спец.					
Проверил		Бодяга			
Разраб.		Ахатов			
Н. контр.		Бутолина			

1354-ПП1.ГЧ

"Внутрипоселковый газопровод в х. Лобакин"

Раздел. 1 "Проект планировки территории. Графическая часть"

Стадия	Лист	Листов
ПП	5	

Чертеж красных линий. Чертеж границ зон планируемого размещения линейных объектов. Чертеж границ зон планируемого размещения линейных объектов, подлежащих реконструкции в связи с изменением их местоположения. Фрагмент 5. М 1 : 1 000.

ООО "Удмуртгазпроект"

Фрагмент 6

Схема расположения фрагментов

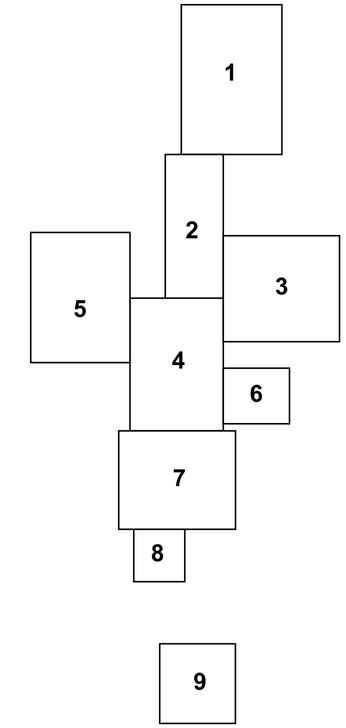

Условные обозначения:

- границы территории, в отношении которой осуществляется подготовка проекта планировки
- проектные границы населенного пункта х. Лобакин
- границы планируемых элементов планировочной структуры
- границы зон планируемого размещения линейных объектов
- границы зон планируемого размещения объектов капитального строительства, проектируемых в составе линейного объекта
- границы проектируемого линейного объекта (газопровод низкого давления, Г1)
- границы проектируемого линейного объекта (газопровод среднего давления, Г2)
- 4 - характерные точки границ зон планируемого размещения линейных объектов
- объекты капитального строительства, входящего в состав линейного объекта (ГРПШ)
- элемент проектируемого линейного объекта (задвижки в подземном исполнении)

Примечания:

1. Существующие и устанавливаемые красные линии отсутствуют.
2. Границы существующих элементов планировочной структуры отсутствуют.

Изм.	Кол.уч.	Лист	№ док.	Подп.	Дата	1354-ПП1.ГЧ		
						"Внутрипоселковый газопровод в х. Лобакин"		
ГИП		Алейникова				Раздел. 1 "Проект планировки территории. Графическая часть"	Стадия: ПП	Лист: 6	Листов:
Нач. отд.								
Гл. спец.								
Проверил		Бодяга				Чертеж красных линий. Чертеж границ зон планируемого размещения линейных объектов. Чертеж границ зон планируемого размещения линейных объектов, подлежащих реконструкции в связи с изменением их местоположения. Фрагмент 6. М 1 : 1 000.	ООО "Удмуртгазпроект"	
Разраб.		Ахатов						
Н. контр.		Бутолина						

линия соединения с фрагментом 4

Фрагмент 7

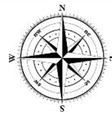

Схема расположения фрагментов

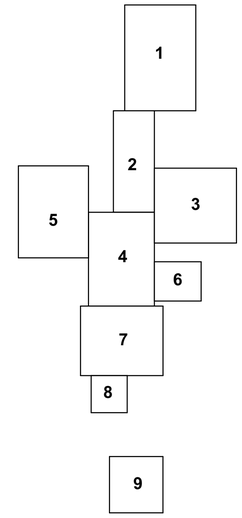

Условные обозначения:

- границы территории, в отношении которой осуществляется подготовка проекта планировки
- проектные границы населенного пункта х. Лобакин
- границы планируемых элементов планировочной структуры
- границы зон планируемого размещения линейных объектов
- границы зон планируемого размещения объектов капитального строительства, проектируемых в составе линейного объекта
- границы проектируемого линейного объекта (газопровод низкого давления, Г1)
- границы проектируемого линейного объекта (газопровод среднего давления, Г2)
- характерные точки границ зон планируемого размещения линейных объектов
- объекты капитального строительства, входящего в состав линейного объекта (ГРПШ)
- элемент проектируемого линейного объекта (задвижки в подземном исполнении)

Примечания:

1. Существующие и устанавливаемые красные линии отсутствуют.
2. Границы существующих элементов планировочной структуры отсутствуют.

						1354-ПП1.ГЧ	
						"Внутрипоселковый газопровод в х. Лобакин"	
Изм.	Кол.уч.	Лист	№ док.	Подп.	Дата		
ГИП		Алейникова				Раздел. 1 "Проект планировки территории. Графическая часть"	Стадия: ПП; Лист: 7; Листов:
Нач. отд.							
Гл. спец.							
Проверил		Бодяга					
Разраб.		Ахатов				Чертеж красных линий. Чертеж границ зон планируемого размещения линейных объектов. Чертеж границ зон планируемого размещения линейных объектов, подлежащих реконструкции в связи с изменением их местоположения. Фрагмент 7. М 1 : 1 000.	ООО "Удмуртгазпроект"
Н. контр.		Бутолина					

линия соединения с фрагментом 8

линия соединения с фрагментом 7

Фрагмент 8

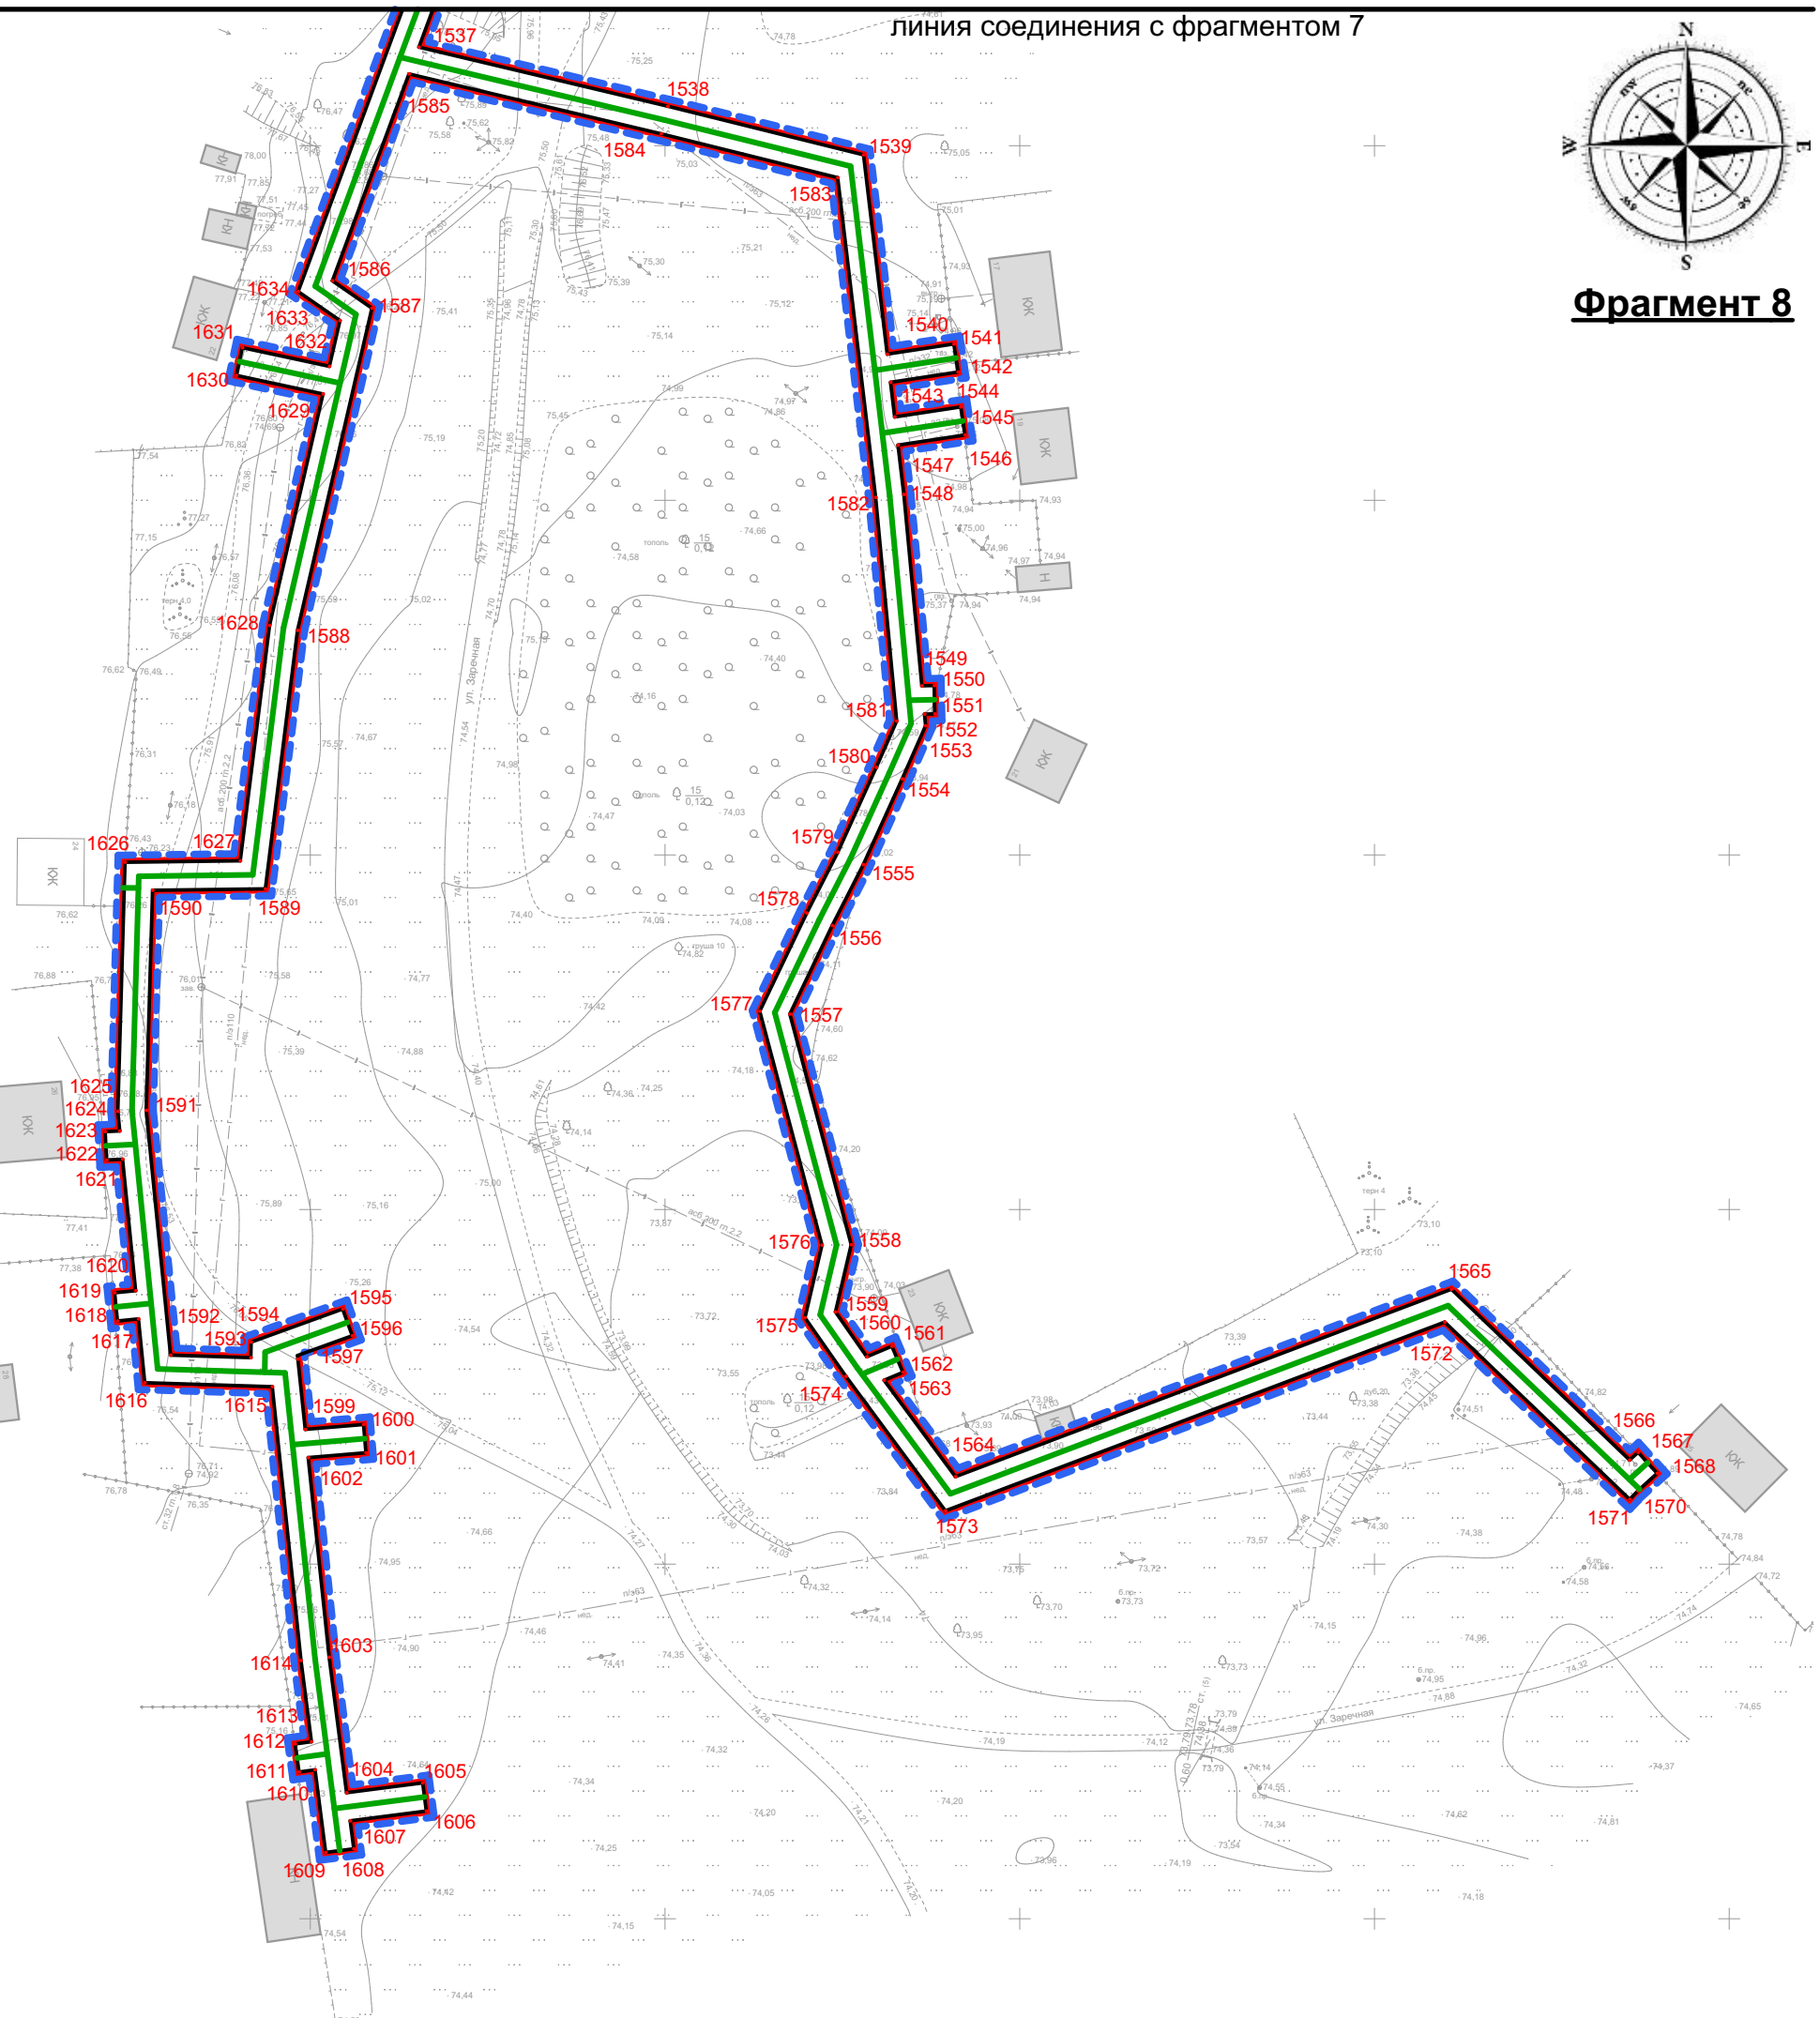

Схема расположения фрагментов

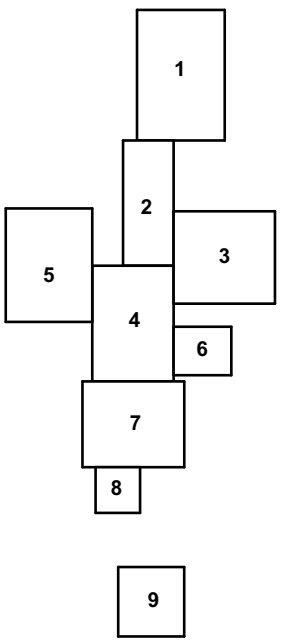

Условные обозначения:

- границы территории, в отношении которой осуществляется подготовка проекта планировки
- проектные границы населенного пункта х. Лобакин
- границы планируемых элементов планировочной структуры
- границы зон планируемого размещения линейных объектов
- границы зон планируемого размещения объектов капитального строительства, проектируемых в составе линейного объекта
- границы проектируемого линейного объекта (газопровод низкого давления, Г1)
- границы проектируемого линейного объекта (газопровод среднего давления, Г2)
- 4 - характерные точки границ зон планируемого размещения линейных объектов
- объекты капитального строительства, входящего в состав линейного объекта (ГРПШ)
- элемент проектируемого линейного объекта (задвижки в подземном исполнении)

Примечания:

1. Существующие и устанавливаемые красные линии отсутствуют.
2. Границы существующих элементов планировочной структуры отсутствуют.

Изм.	Кол.уч.	Лист	№ док.	Подп.	Дата	1354-ПП1.ГЧ			
						"Внутрипоселковый газопровод в х. Лобакин"			
ГИП		Алейникова				Раздел. 1 "Проект планировки территории. Графическая часть"	Стадия	Лист	Листов
Нач. отд.							ПП	8	
Гл. спец.									
Проверил		Бодяга				Чертеж красных линий. Чертеж границ зон планируемого размещения линейных объектов. Чертеж границ зон планируемого размещения линейных объектов, подлежащих реконструкции в связи с изменением их местоположения. Фрагмент 8. М 1 : 1 000.	ООО "Удмуртгазпроект"		
Разраб.		Ахатов							
Н. контр.		Бутолина							

Фрагмент 9

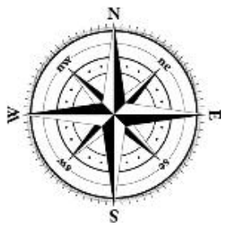

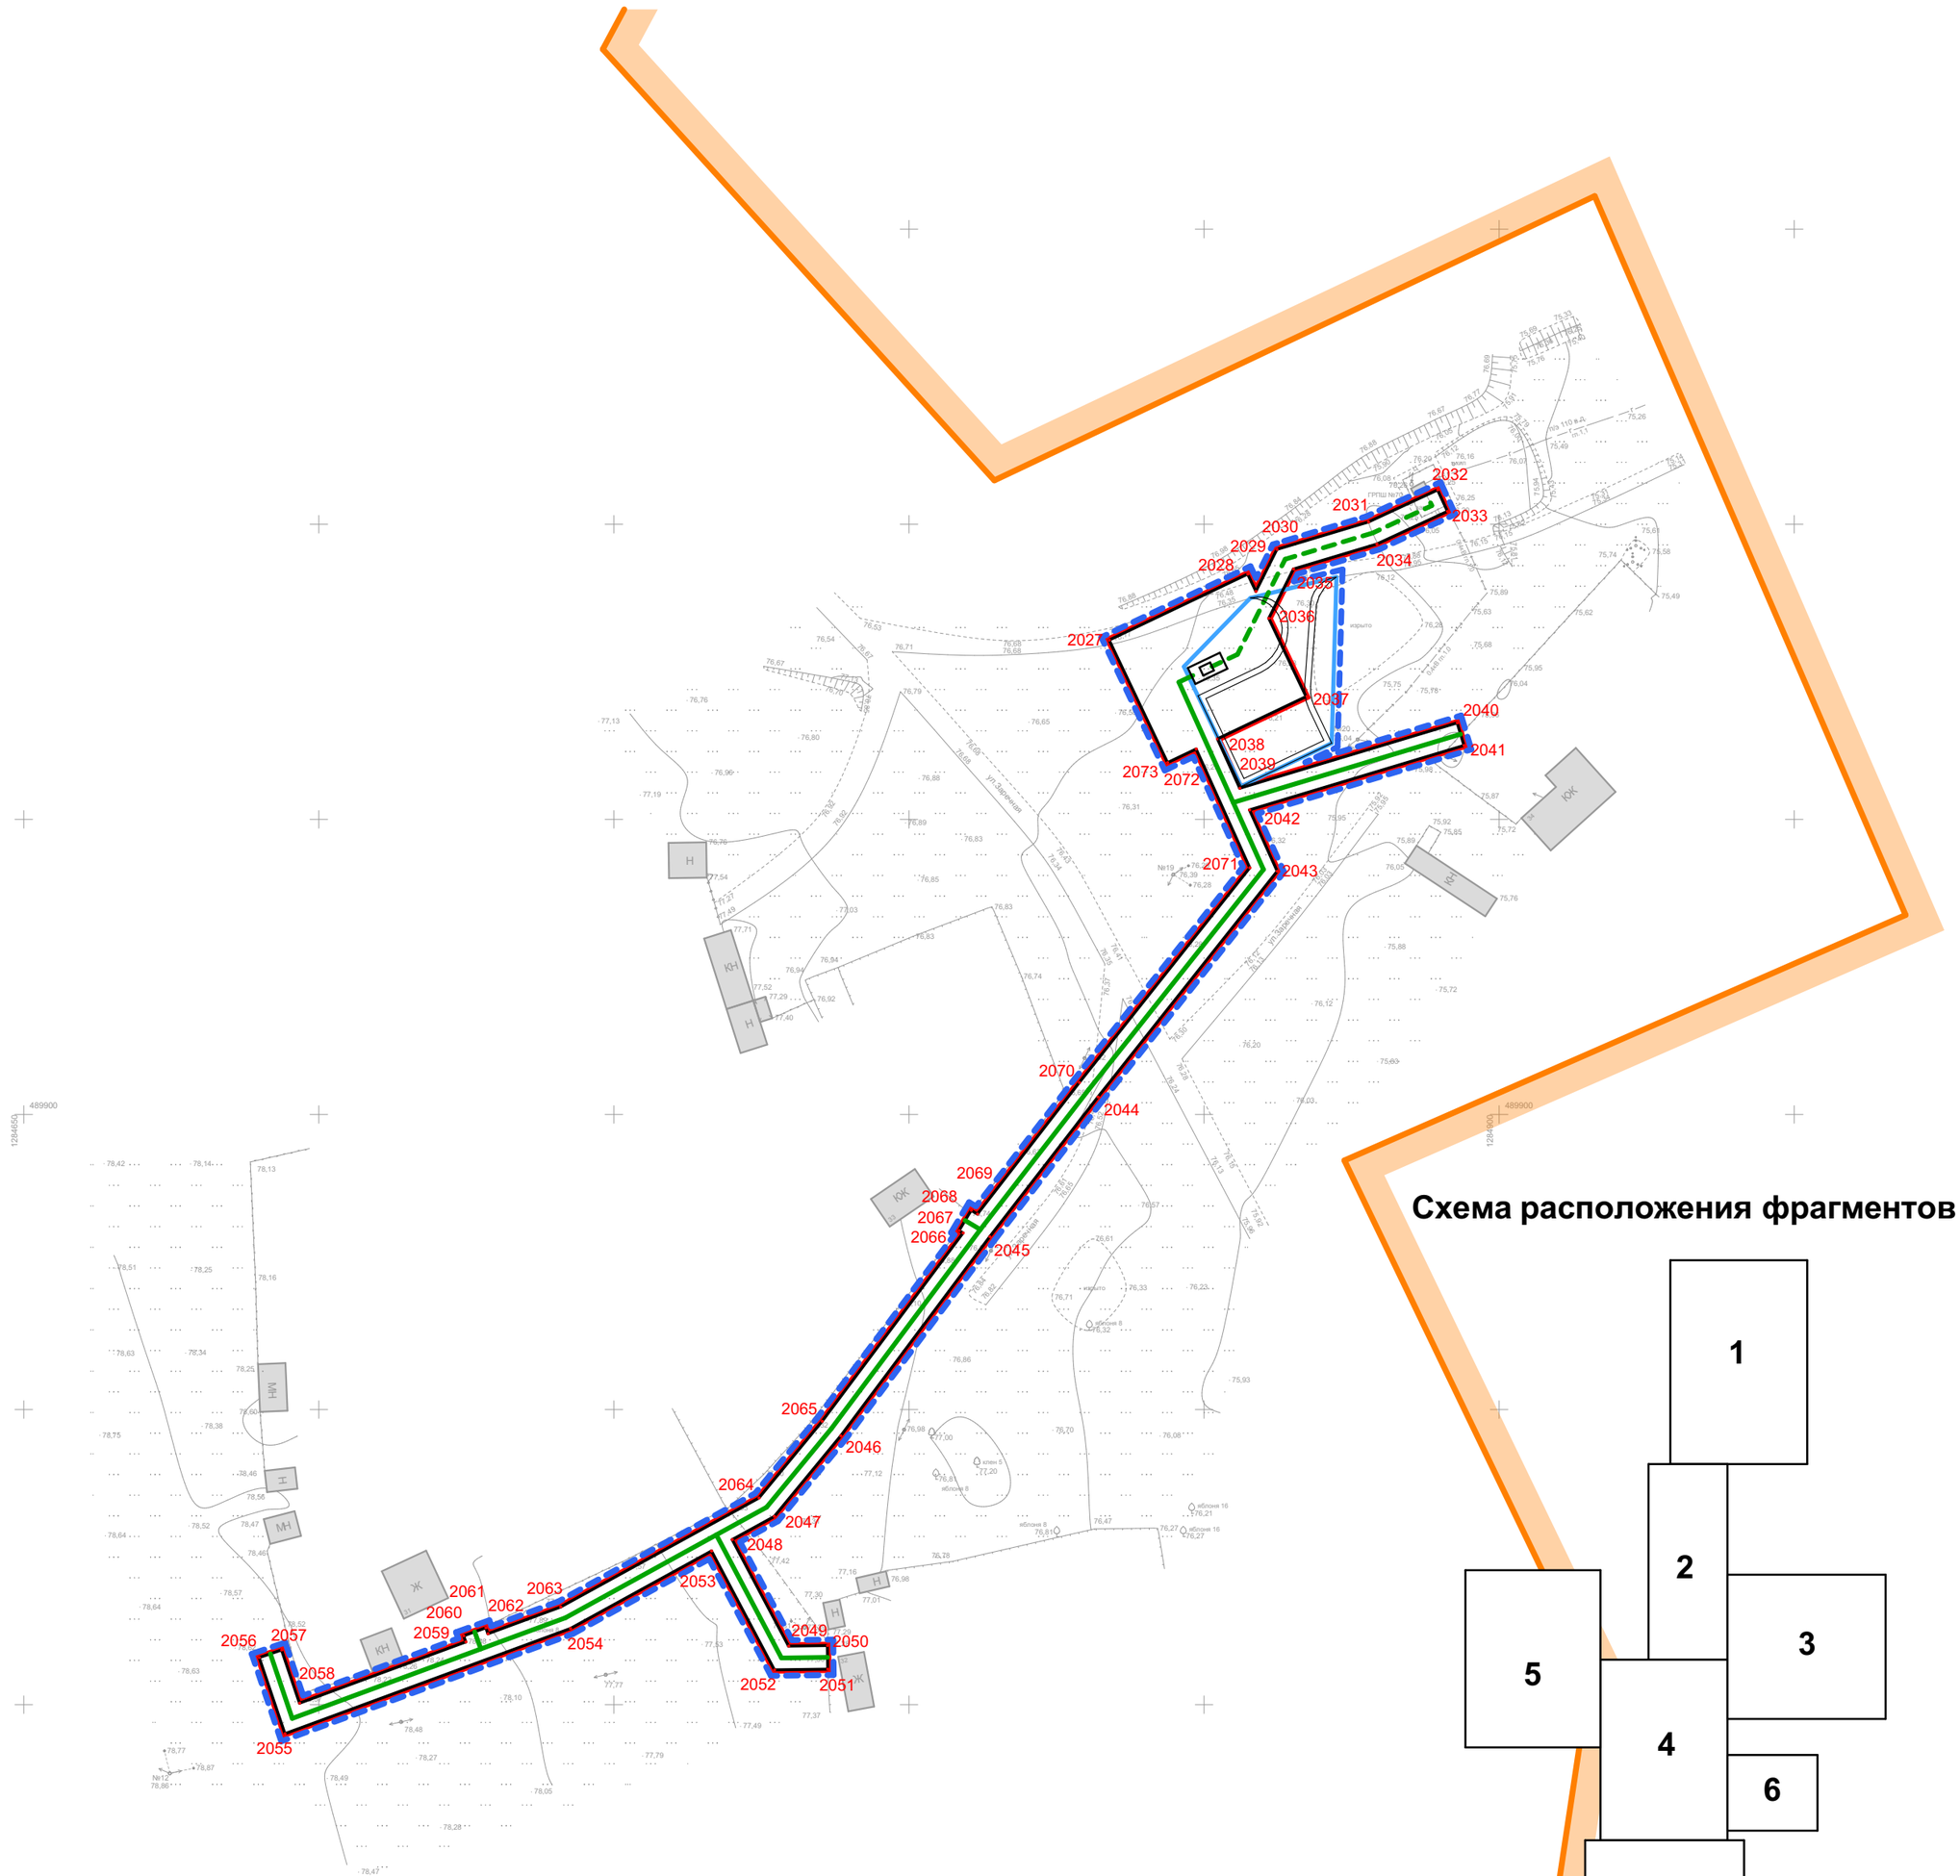

Схема расположения фрагментов

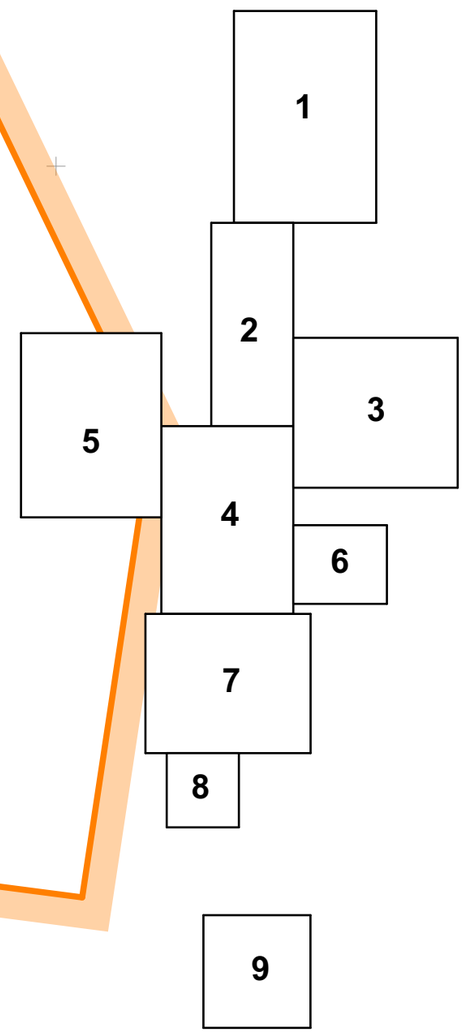

Условные обозначения:

- границы территории, в отношении которой осуществляется подготовка проекта планировки
- проектные границы населенного пункта х. Лобакин
- границы планируемых элементов планировочной структуры
- границы зон планируемого размещения линейных объектов
- границы зон планируемого размещения объектов капитального строительства, проектируемых в составе линейного объекта
- границы проектируемого линейного объекта (газопровод низкого давления, Г1)
- границы проектируемого линейного объекта (газопровод среднего давления, Г2)
- 4 - характерные точки границ зон планируемого размещения линейных объектов
- объекты капитального строительства, входящего в состав линейного объекта (ГРПШ)
- элемент проектируемого линейного объекта (задвижки в подземном исполнении)

Примечания:

1. Существующие и устанавливаемые красные линии отсутствуют.
2. Границы существующих элементов планировочной структуры отсутствуют.

Изм.	Кол.уч.	Лист	№ док.	Подп.	Дата
ГИП		Алейникова			
Нач. отд.					
Гл. спец.					
Проверил		Бодяга			
Разраб.		Ахатов			
Н. контр.		Бутолина			

1354-ПП1.ГЧ

"Внутрипоселковый газопровод в х. Лобакин"

Раздел. 1 "Проект планировки территории. Графическая часть"

Стадия	Лист	Листов
ПП	9	

Чертеж красных линий. Чертеж границ зон планируемого размещения линейных объектов. Чертеж границ зон планируемого размещения линейных объектов, подлежащих реконструкции в связи с изменением их местоположения. Фрагмент 9. М 1 : 1 000.

ООО "Удмуртгазпроект"